



PV-panelen indicatief weergegeven. Deze kunnen nog wijzigen. Dakdoorvoeren nader te bepalen.

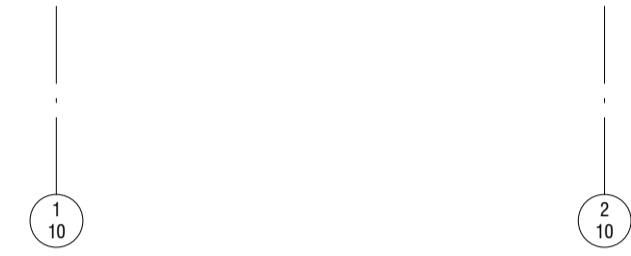

voorgevel


PV-panelen indicatief weergegeven. Deze kunnen nog wijzigen. Dakdoorvoeren nader te bepalen.

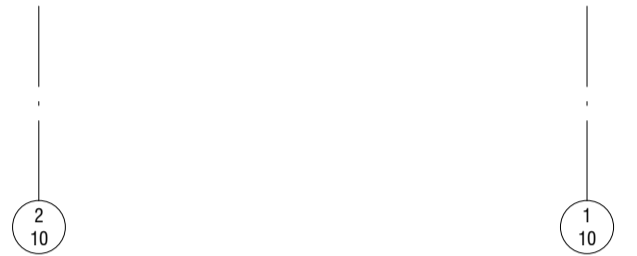

achtergevel



linker zijgevel

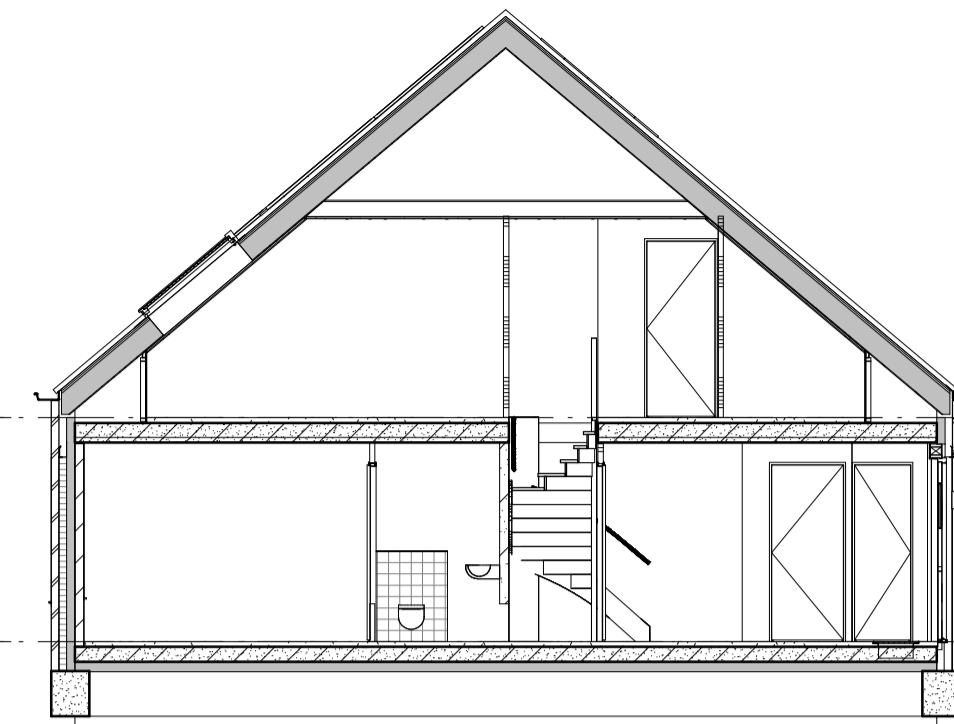

Doorsnede


Renvooi

| | | | |
|--|--------------------------------|--|--|
| | metselwerk | | opstelplaats kooktoestel (indicatief*) |
| | prefab beton | | opstelplaats koelkast (indicatief*) |
| | kalkzandsteen | | spoelbak (indicatief*) |
| | beton | | opstelplaats wasmachine / droger (indicatief*) |
| | scheidingwand standaard | | omvormer zonnepanelen* |
| | isolatie | | meterkast |
| | wandcloset met inbouwreservoir | | tegelwerk (verdeling en maat indicatief) |
| | fontein | | vloerluis |
| | wastafel | | |
| | douchehoek + douchekep | | |
| | ligbad (optioneel) | | |


* afmetingen en opstellingen zijn indicatief, definitieve plaats en afmetingen n.l.b.

Renvooi technische installaties


| | | | |
|--|---|--|--|
| | loze leiding | | wandcontactdoos centrale verwarming |
| | bedrade leiding | | wandcontactdoos ventilatie unit |
| | loze leiding boiler | | lichtpunt |
| | mv ventilatie bediening | | wandlichtpunt |
| | c CAI aansluiting | | deurbel |
| | RTS ruimte temperatuur sensor | | deurbelknop |
| | wandcontactdoos t.b.v. elektrisch koken | | rookmelder |
| | schakelaar | | zonwering |
| | serieschakelaar | | zonwerend glas |
| | wisselschakelaar | | ventilatie rooster |
| | combinatie schakelaar | | PV paneel |
| | wandcontactdoos | | radiator |
| | dubbele wandcontactdoos | | afzuigpunt mechanische ventilatie |
| | KK wandcontactdoos koelkast | | CO2 sturing mechanische ventilatie |
| | AK wandcontactdoos keuken afzuigkap | | vloerverdeler |
| | signaalgong | | elektrische radiator (indien nodig, volgt uitberekening) |
| | WM wandcontactdoos wasmachine | | |

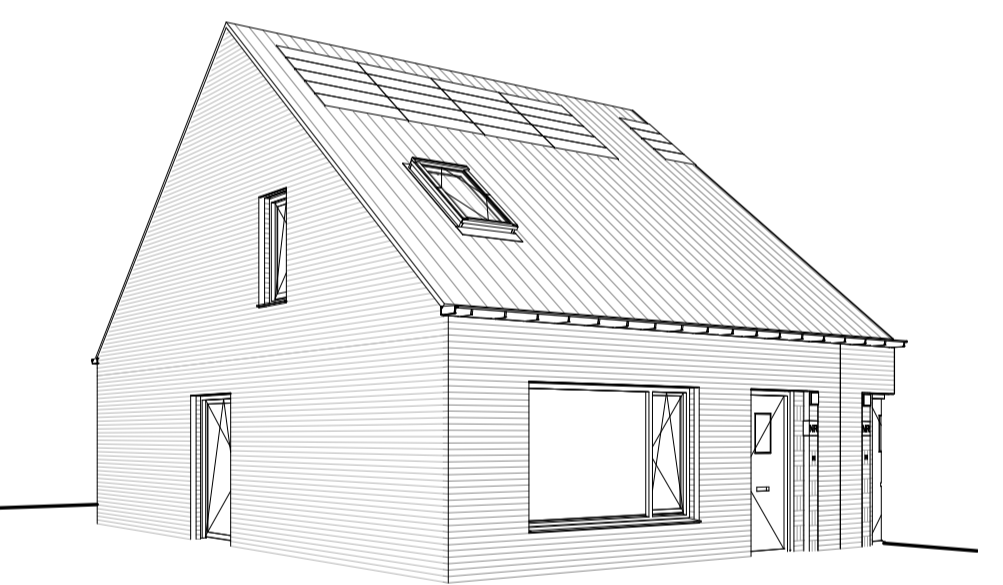

bnr 927

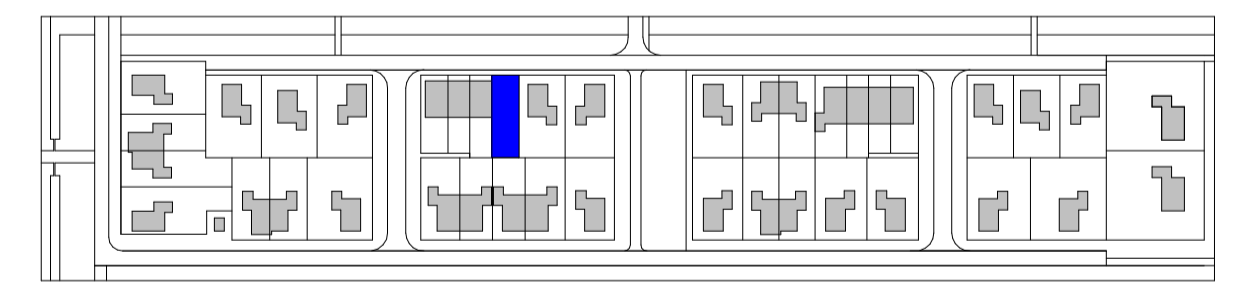

schaal 1:2500

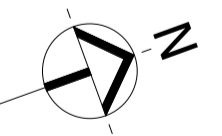


Klous + Brandjes **BouwAdvies**


projectontwikkeling : BPD Ontwikkeling BV
 hoofdannemer : KBK bouw BV
 architect/ontwerp : heren 5 architecten bv bna
VERKOOPTEKENING BOUWNUMMER 927
 29 woningen **TYPE C1**
 De Keyser deelplan 9
 2108 / Definitief ontwerp

KAO-927

a 07-09-2021 b 10-09-2021 c 14-09-2021 d e f

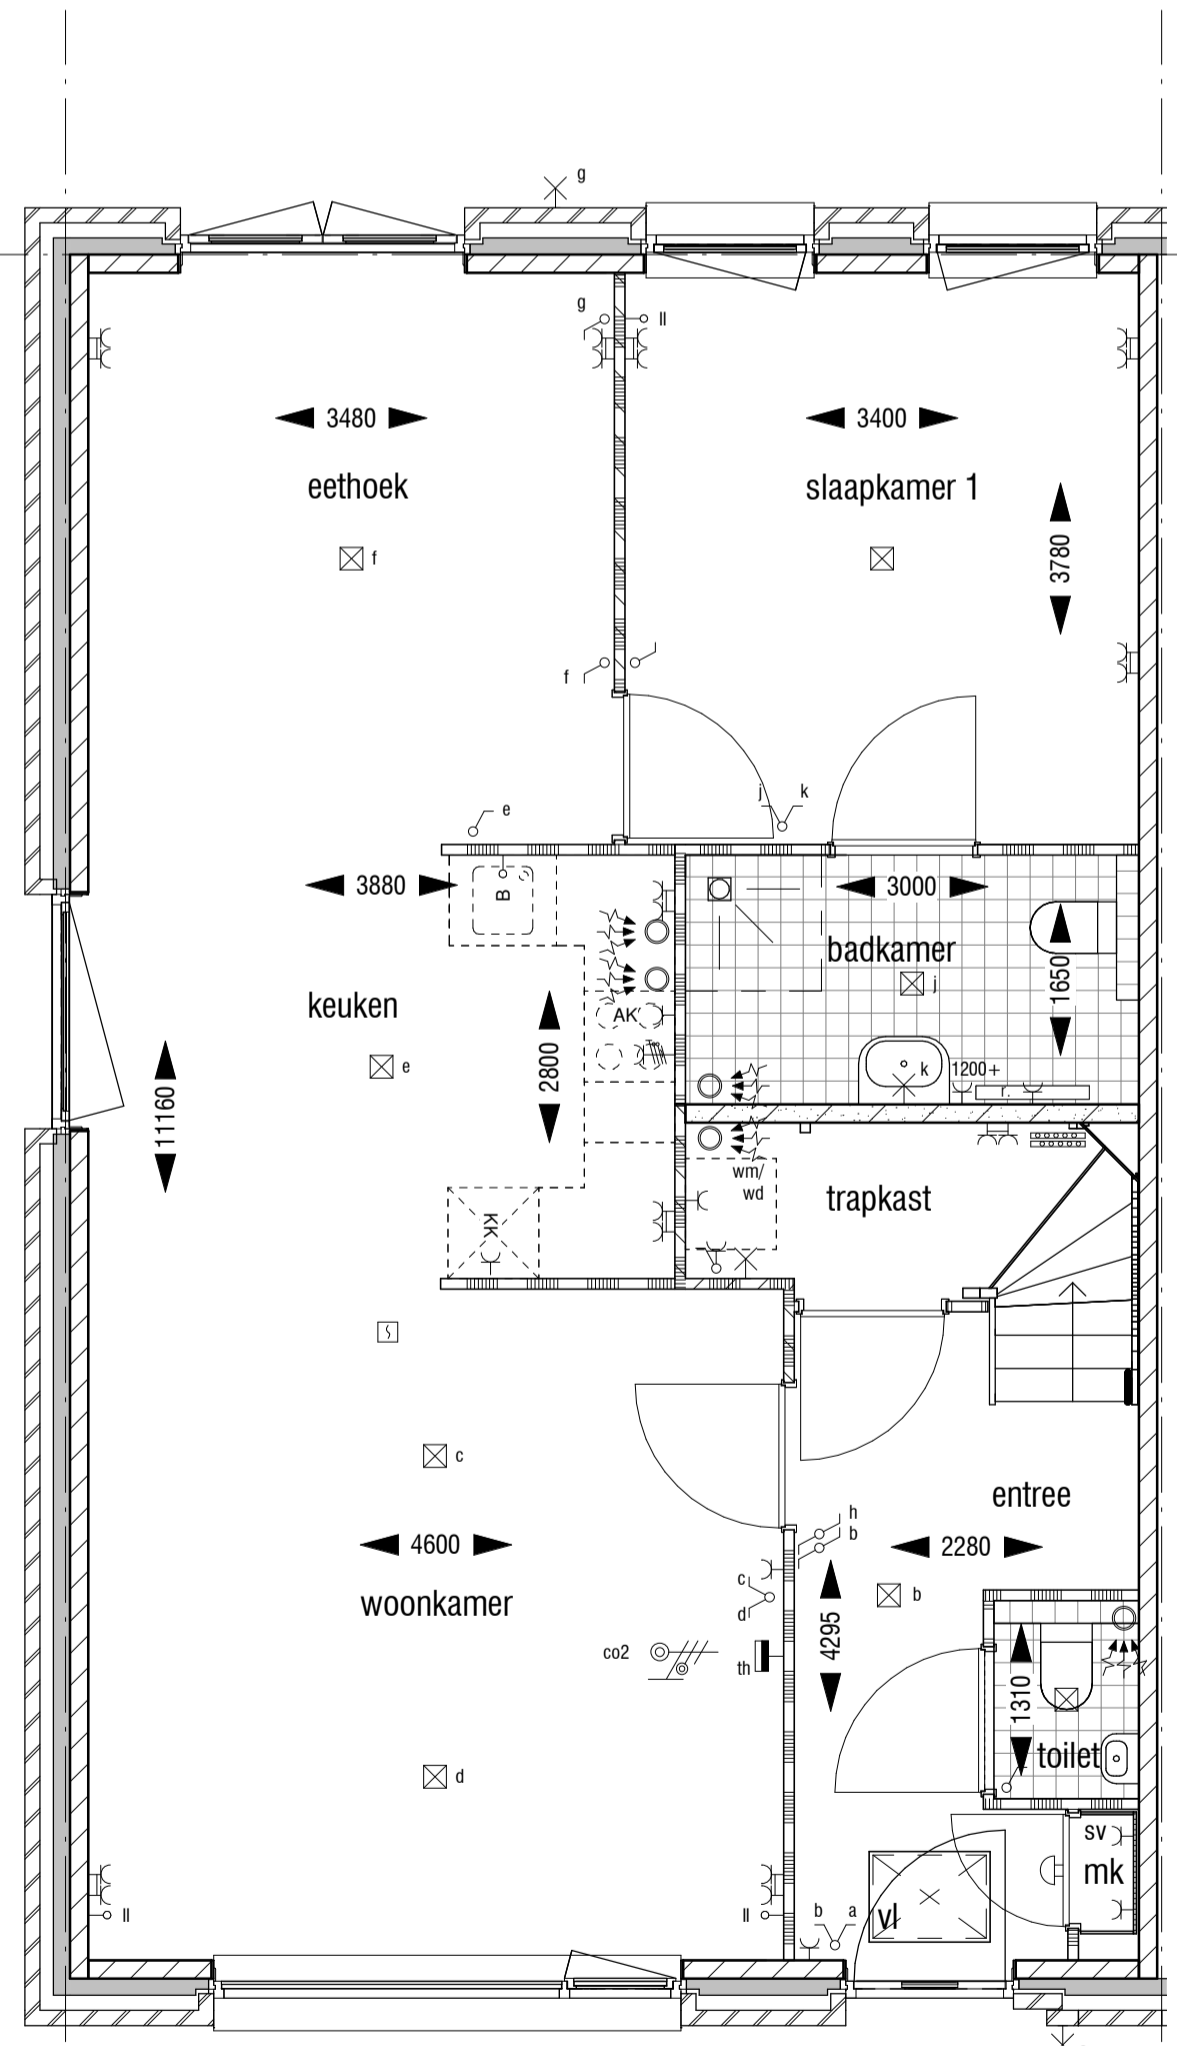

begane grond

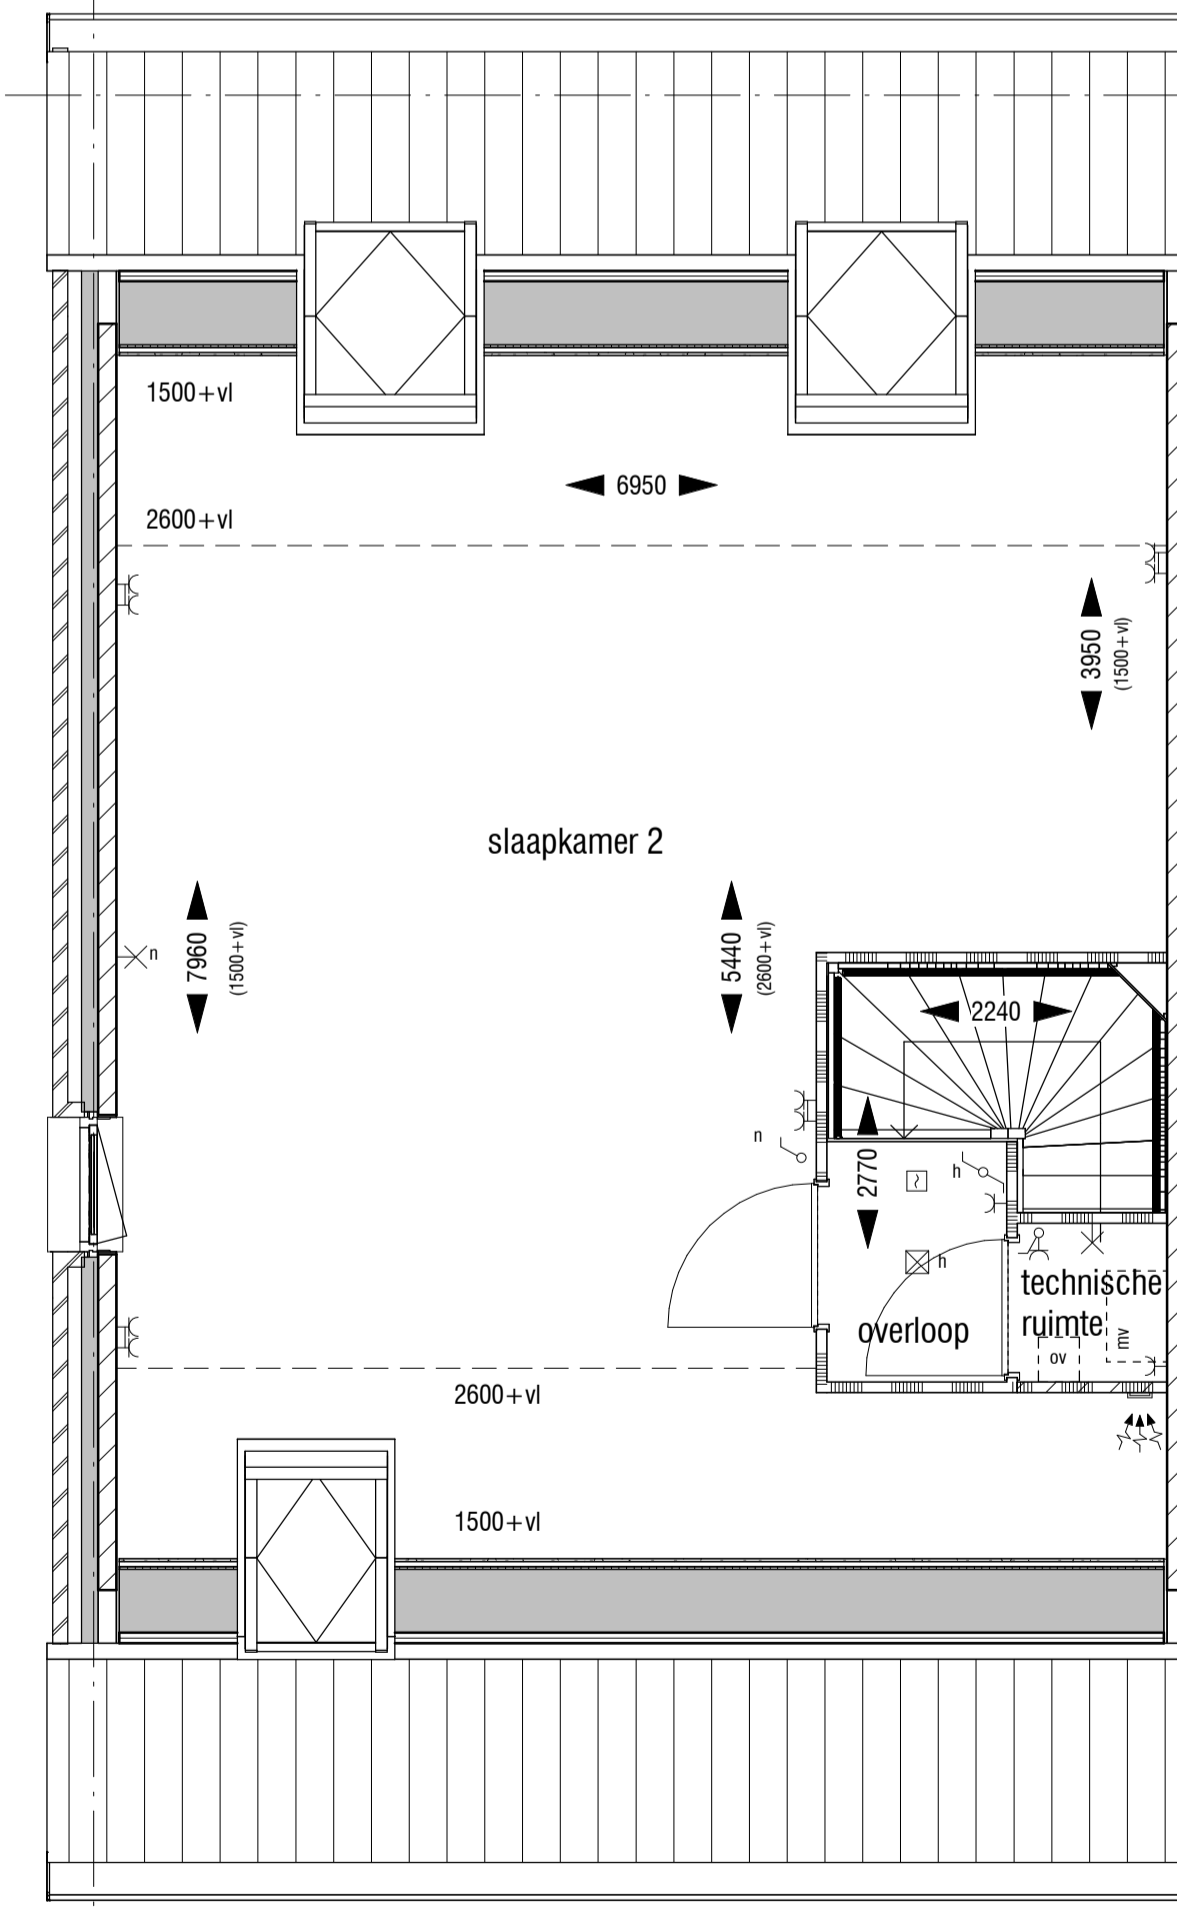

1ste verdieping