

**HANS BEEN**  
ARCHITECTEN BNA

Industrieweg Zuid 24  
Postbus 2  
+31 (0)343 450 211

3958 VX Amerongen  
3958 ZT Amerongen  
www.hansbeen.nl

project:  
**De Keyser - fase 6 en 7**

projectnummer:  
**365**

projectarchitect:  
**E. Aartsma**

onderwerp:  
**bnr 772 - begane grond  
type E4**

schaal:  
**1 : 50**

datum:  
**16-01-2024**

formaat:  
**A3**

getekend:  
**G. Honders**


wijziging:  
**1 29-03-2024**

tekennummer:

**772-0**

project fase:

**VK**

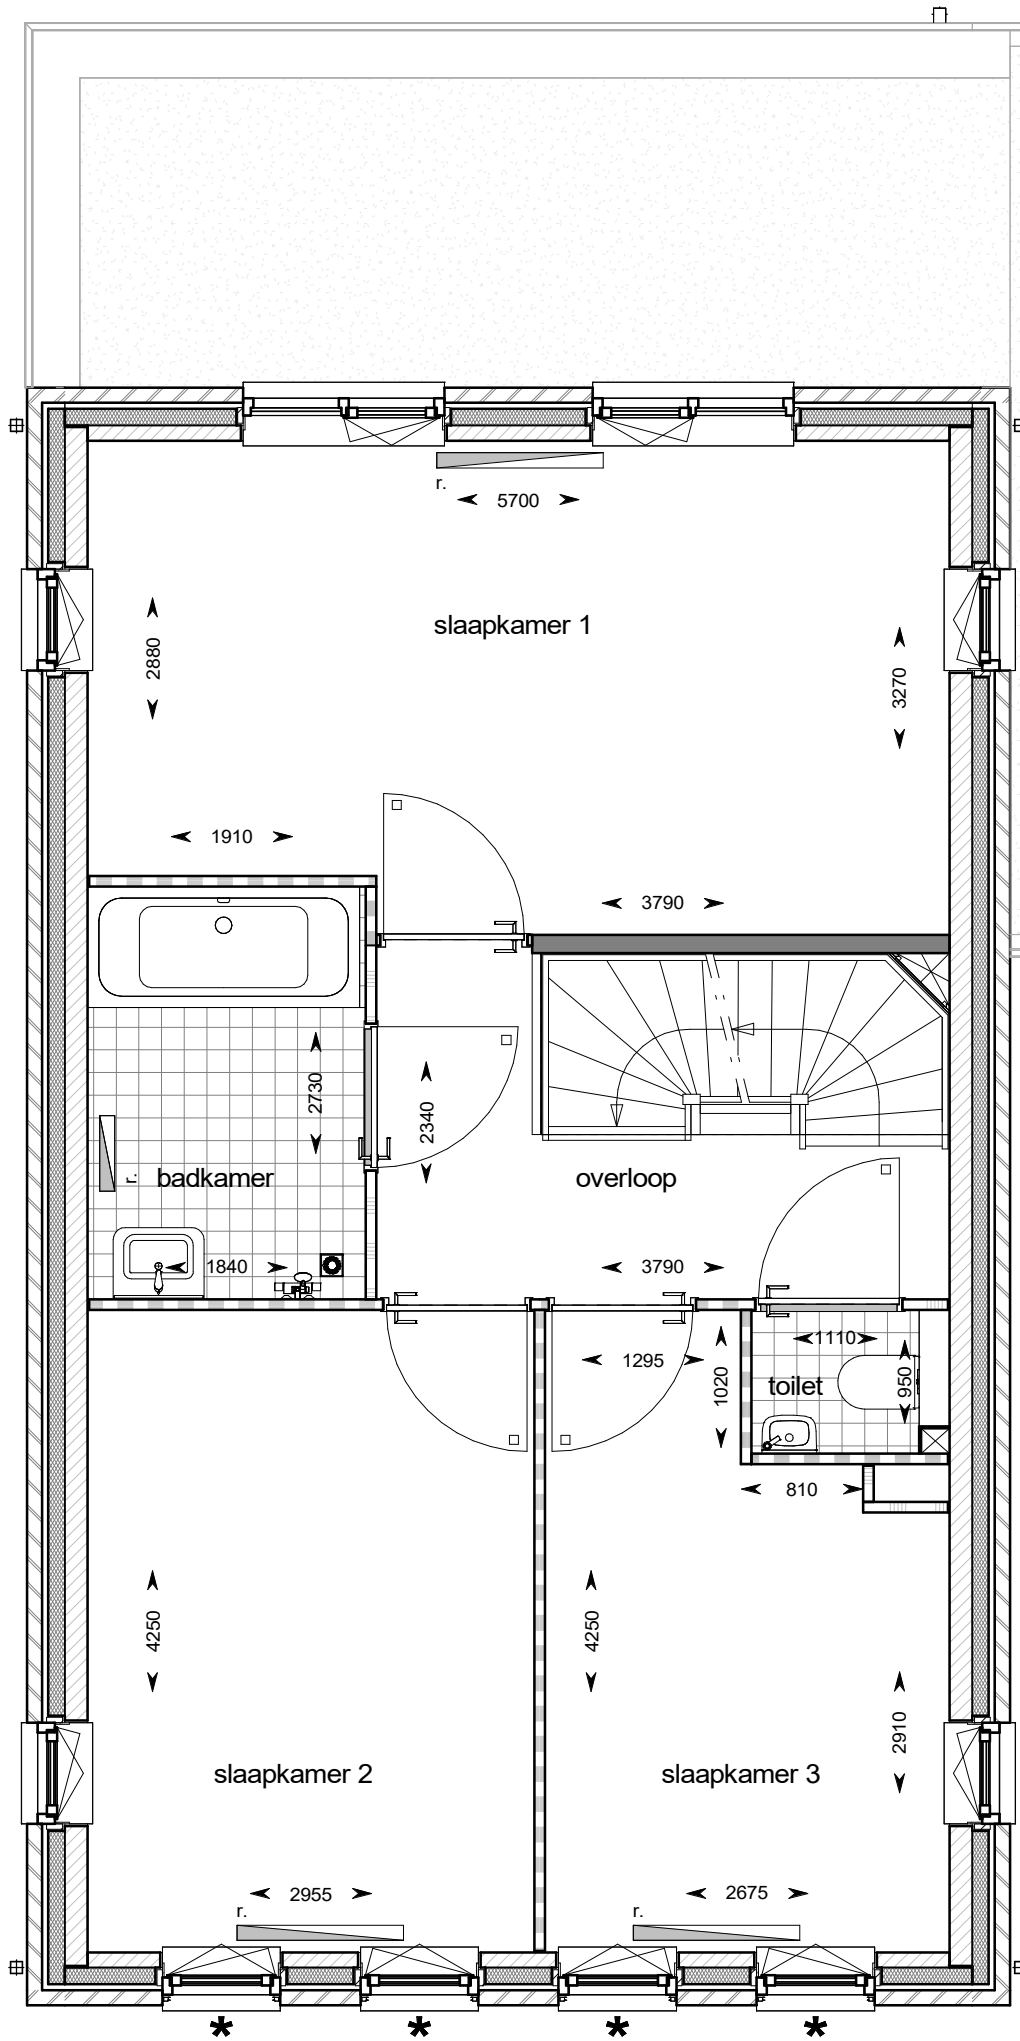

**HANS BEEN**  
ARCHITECTEN BNA

Industrieweg Zuid 24  
Postbus 2  
+31 (0)343 450 211

3958 VX Amerongen  
3958 ZT Amerongen  
www.hansbeen.nl

project:  
**De Keyser - fase 6 en 7**

projectnummer:  
**365**

projectarchitect:  
**E. Aartsma**

onderwerp:  
**bnr 772 - eerste verdieping  
type E4**

schaal:  
**1 : 50**

datum:  
**16-01-2024**

formaat:  
**A3**

getekend:  
**G. Honders**


wijziging:  
**1 29-03-2024**

tekennummer:

**772-1**

project fase:

**VK**

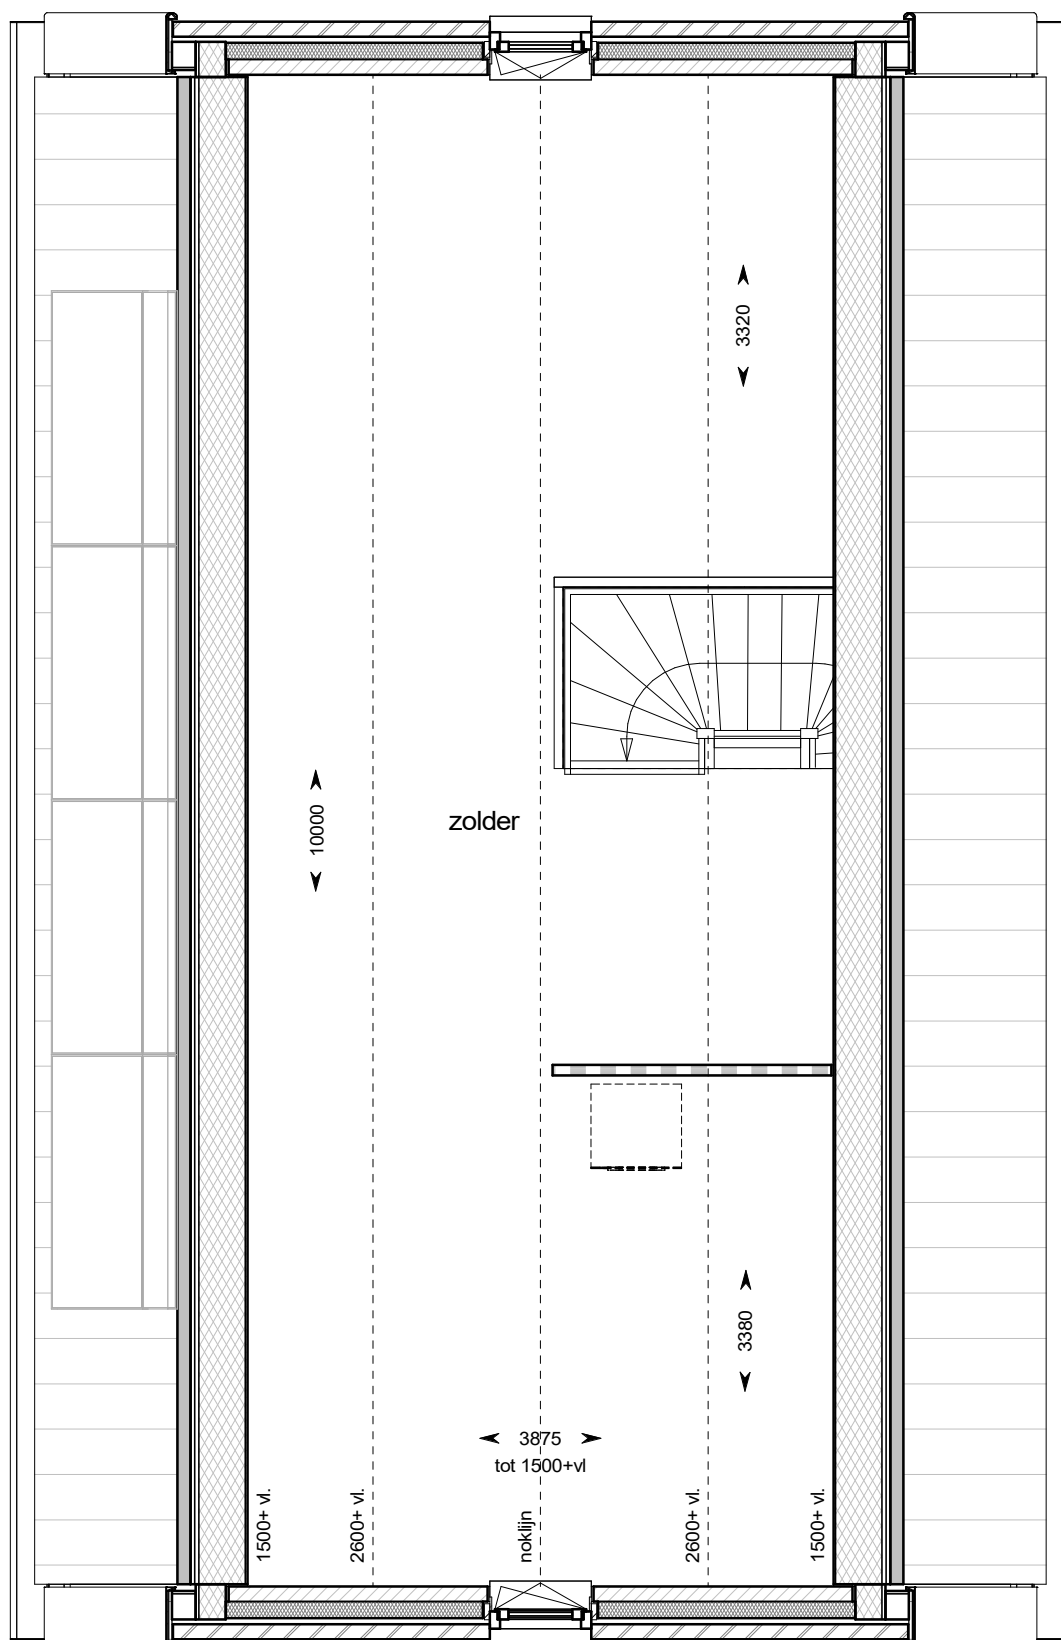

**HANS BEEN**  
ARCHITECTEN BNA

Industrieweg Zuid 24  
Postbus 2  
+31 (0)343 450 211

3958 VX Amerongen  
3958 ZT Amerongen  
www.hansbeen.nl

project:  
**De Keyser - fase 6 en 7**

projectnummer:  
**365**

projectarchitect:  
**E. Aartsma**

onderwerp:  
**bnr 772 - tweede verdieping  
type E4**

schaal:  
**1 : 50**

datum:  
**16-01-2024**

formaat:  
**A3**

getekend:  
**G. Honders**

wijziging:  
**1 29-03-2024**

tekennummer:

**772-2**

project fase:

**VK**