




linker zijgevel

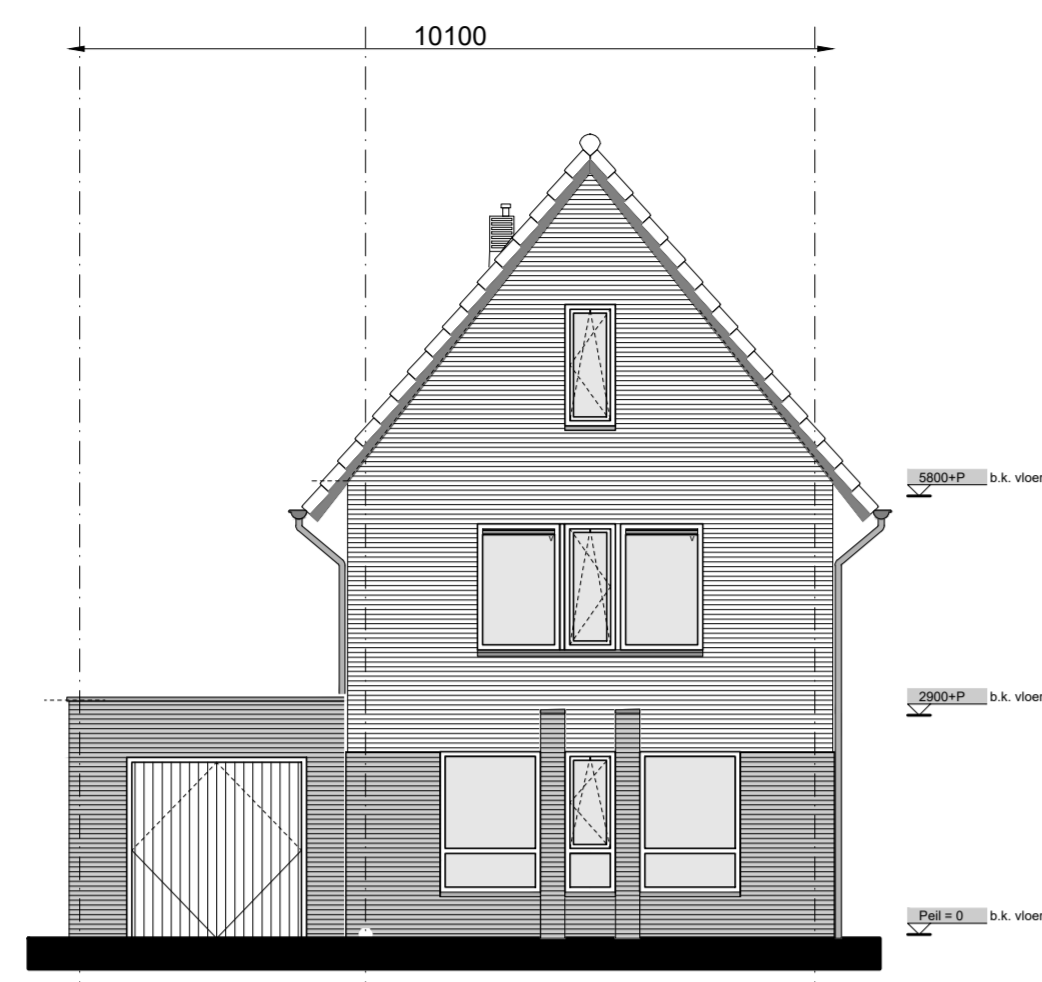


voorgevel

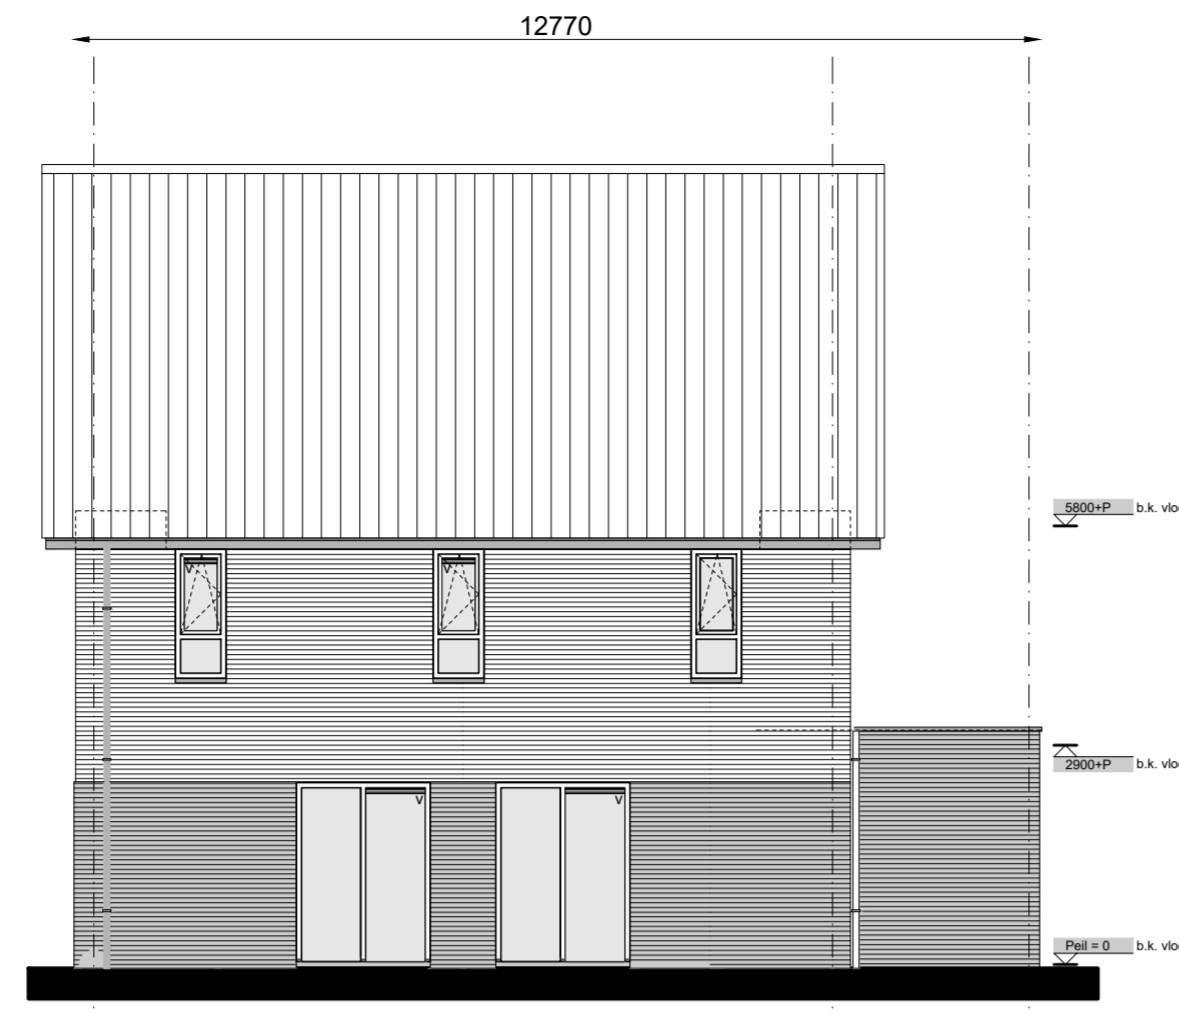


rechter zijgevel

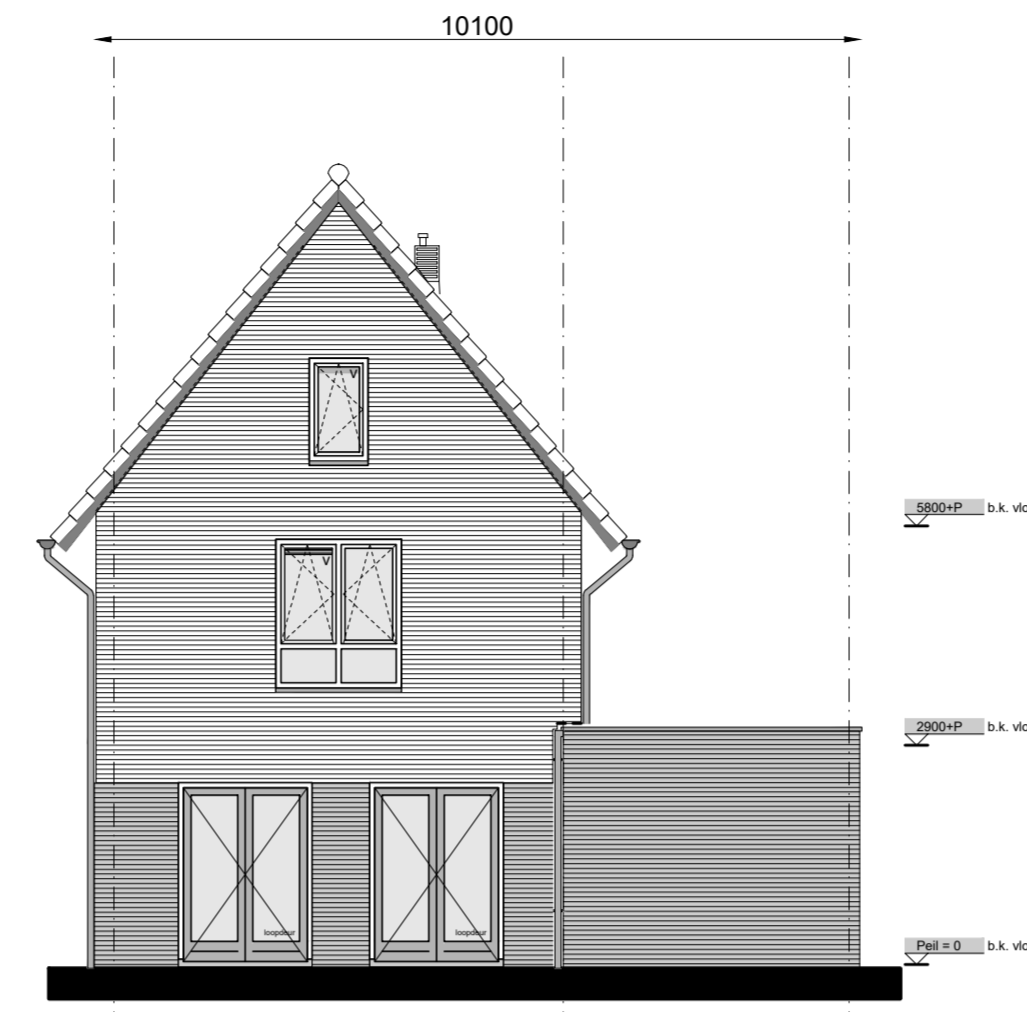


achtergevel

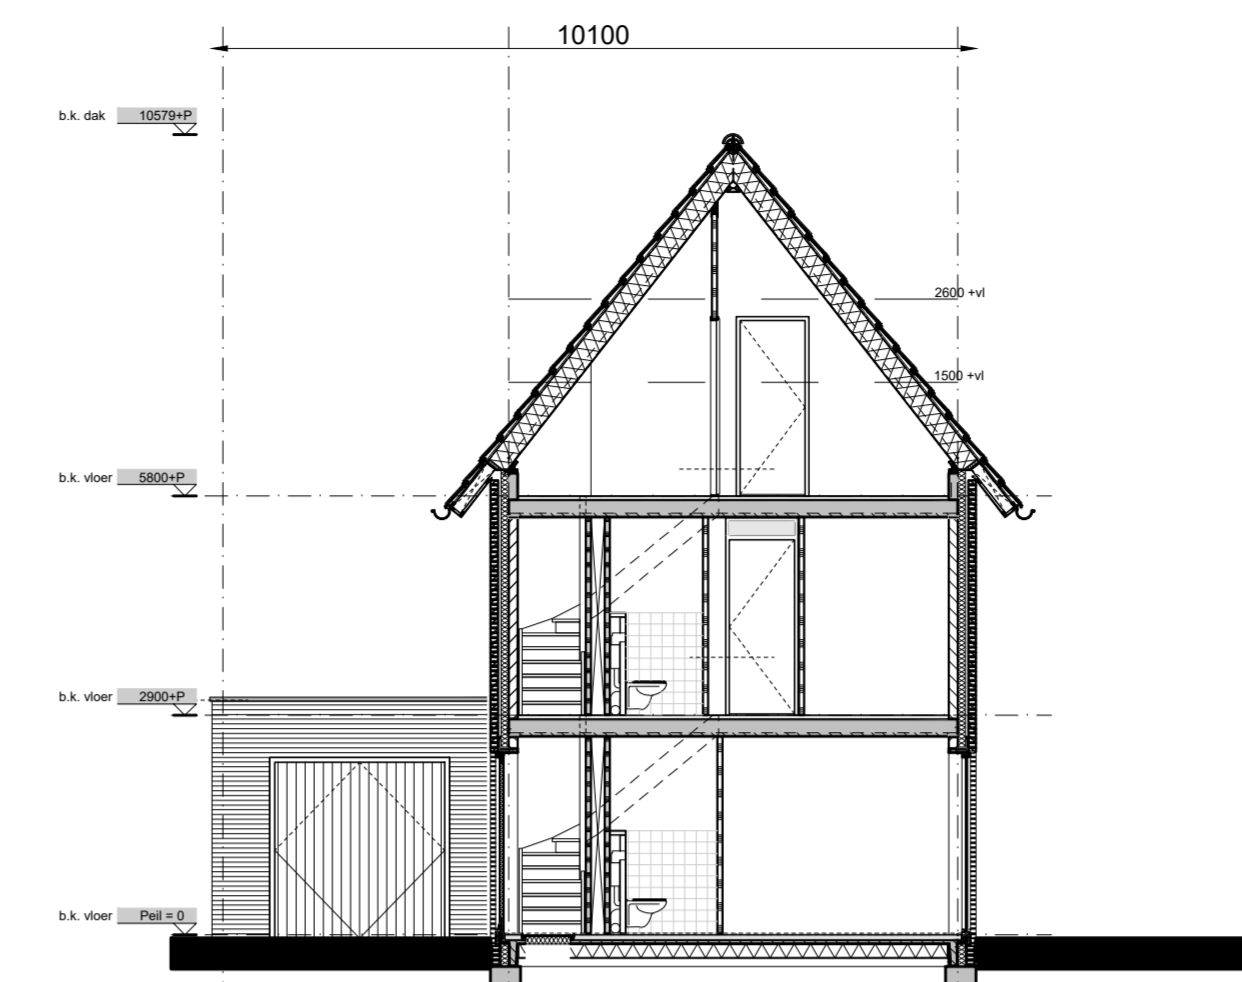


doorsnede A-A

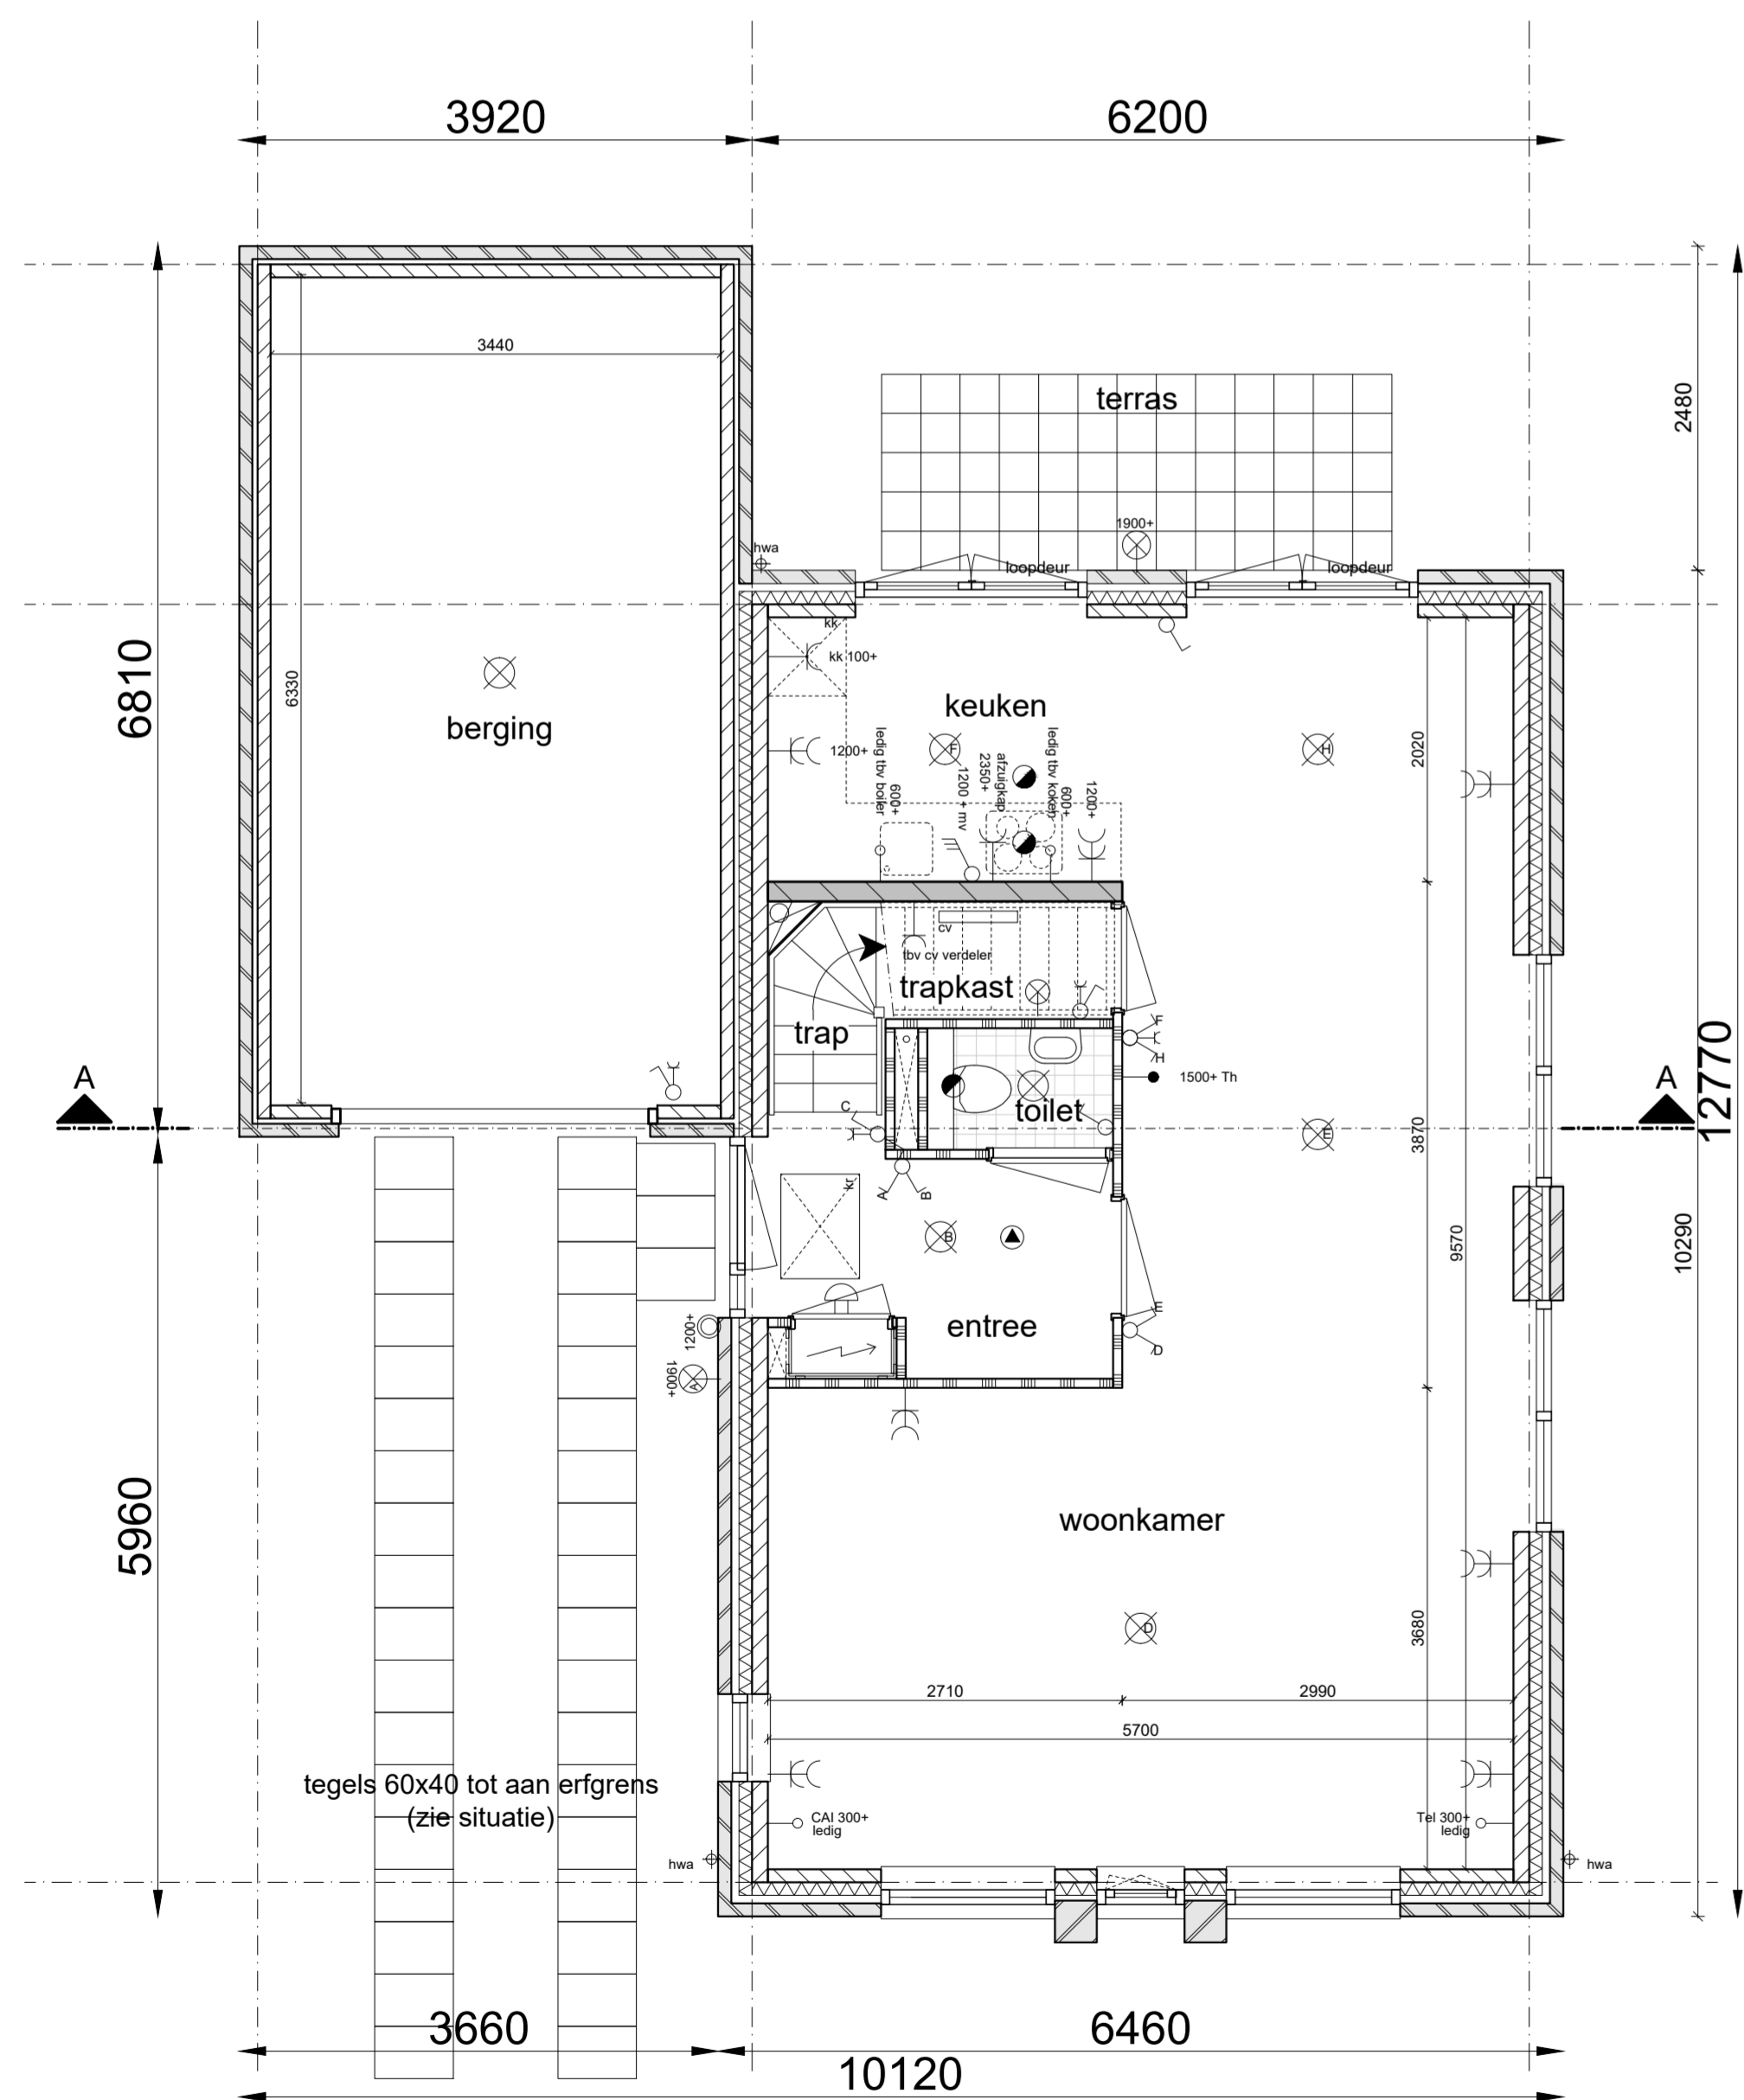

begane grond

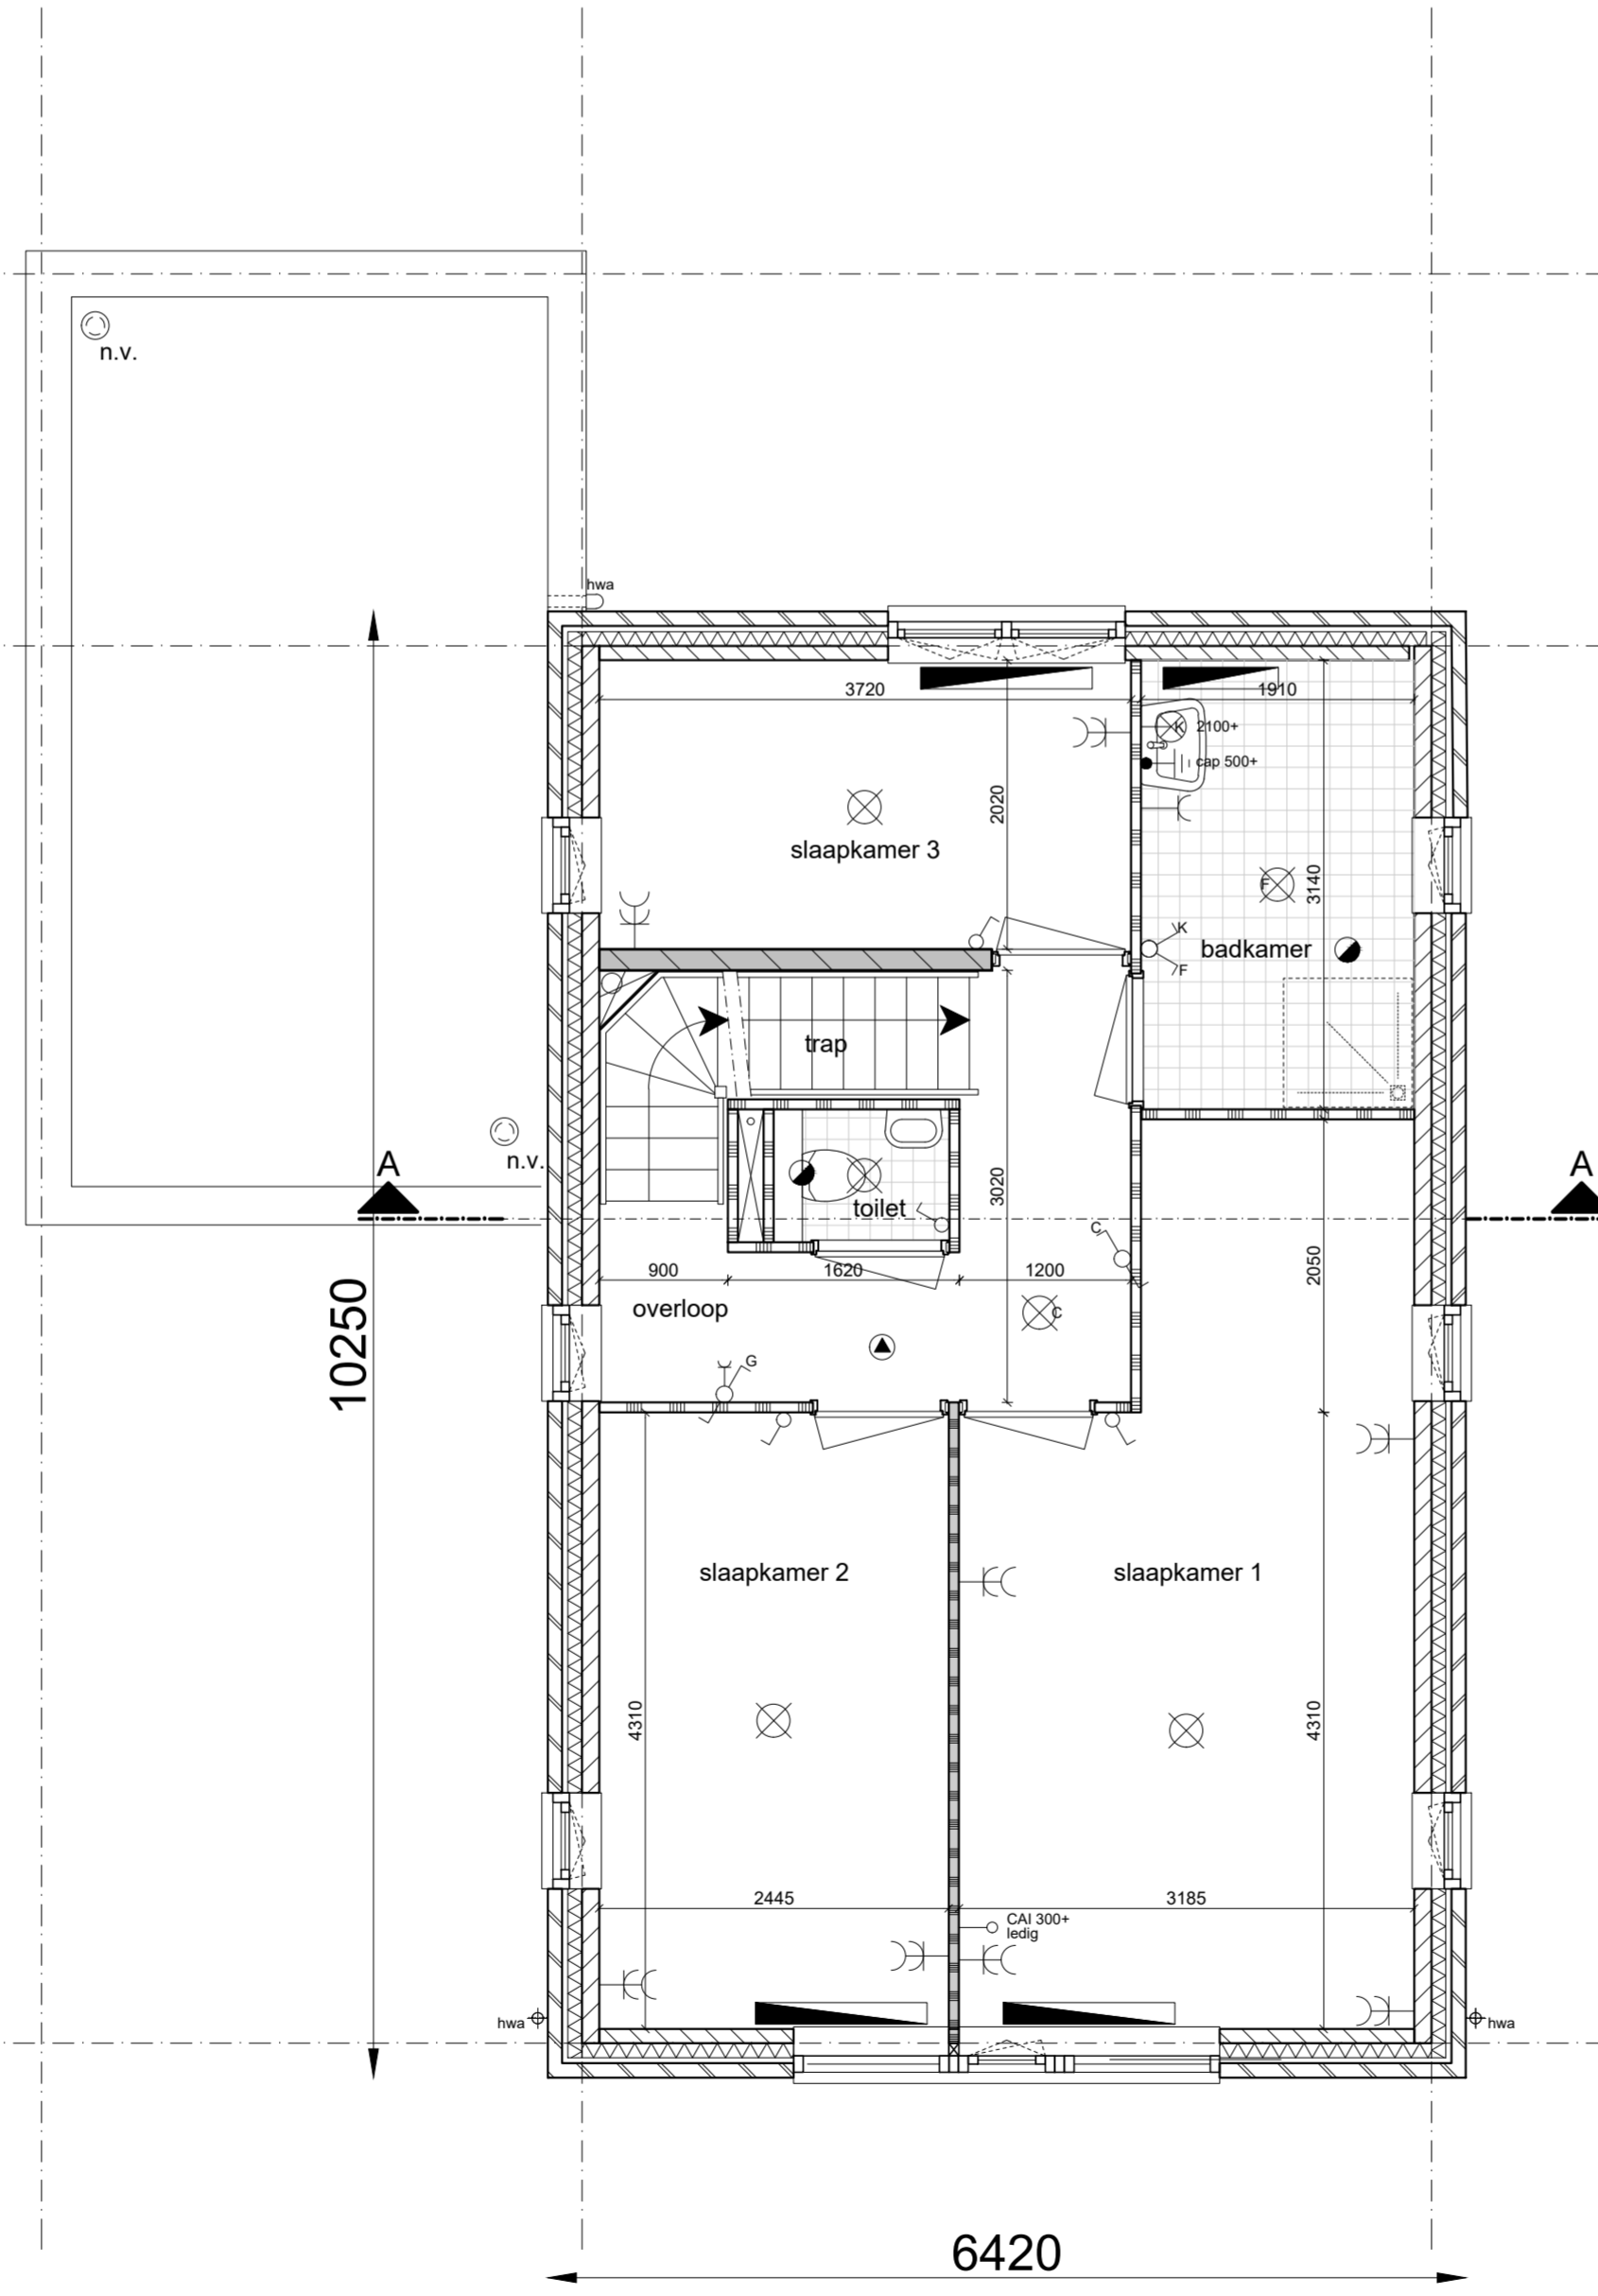


1^e verdieping

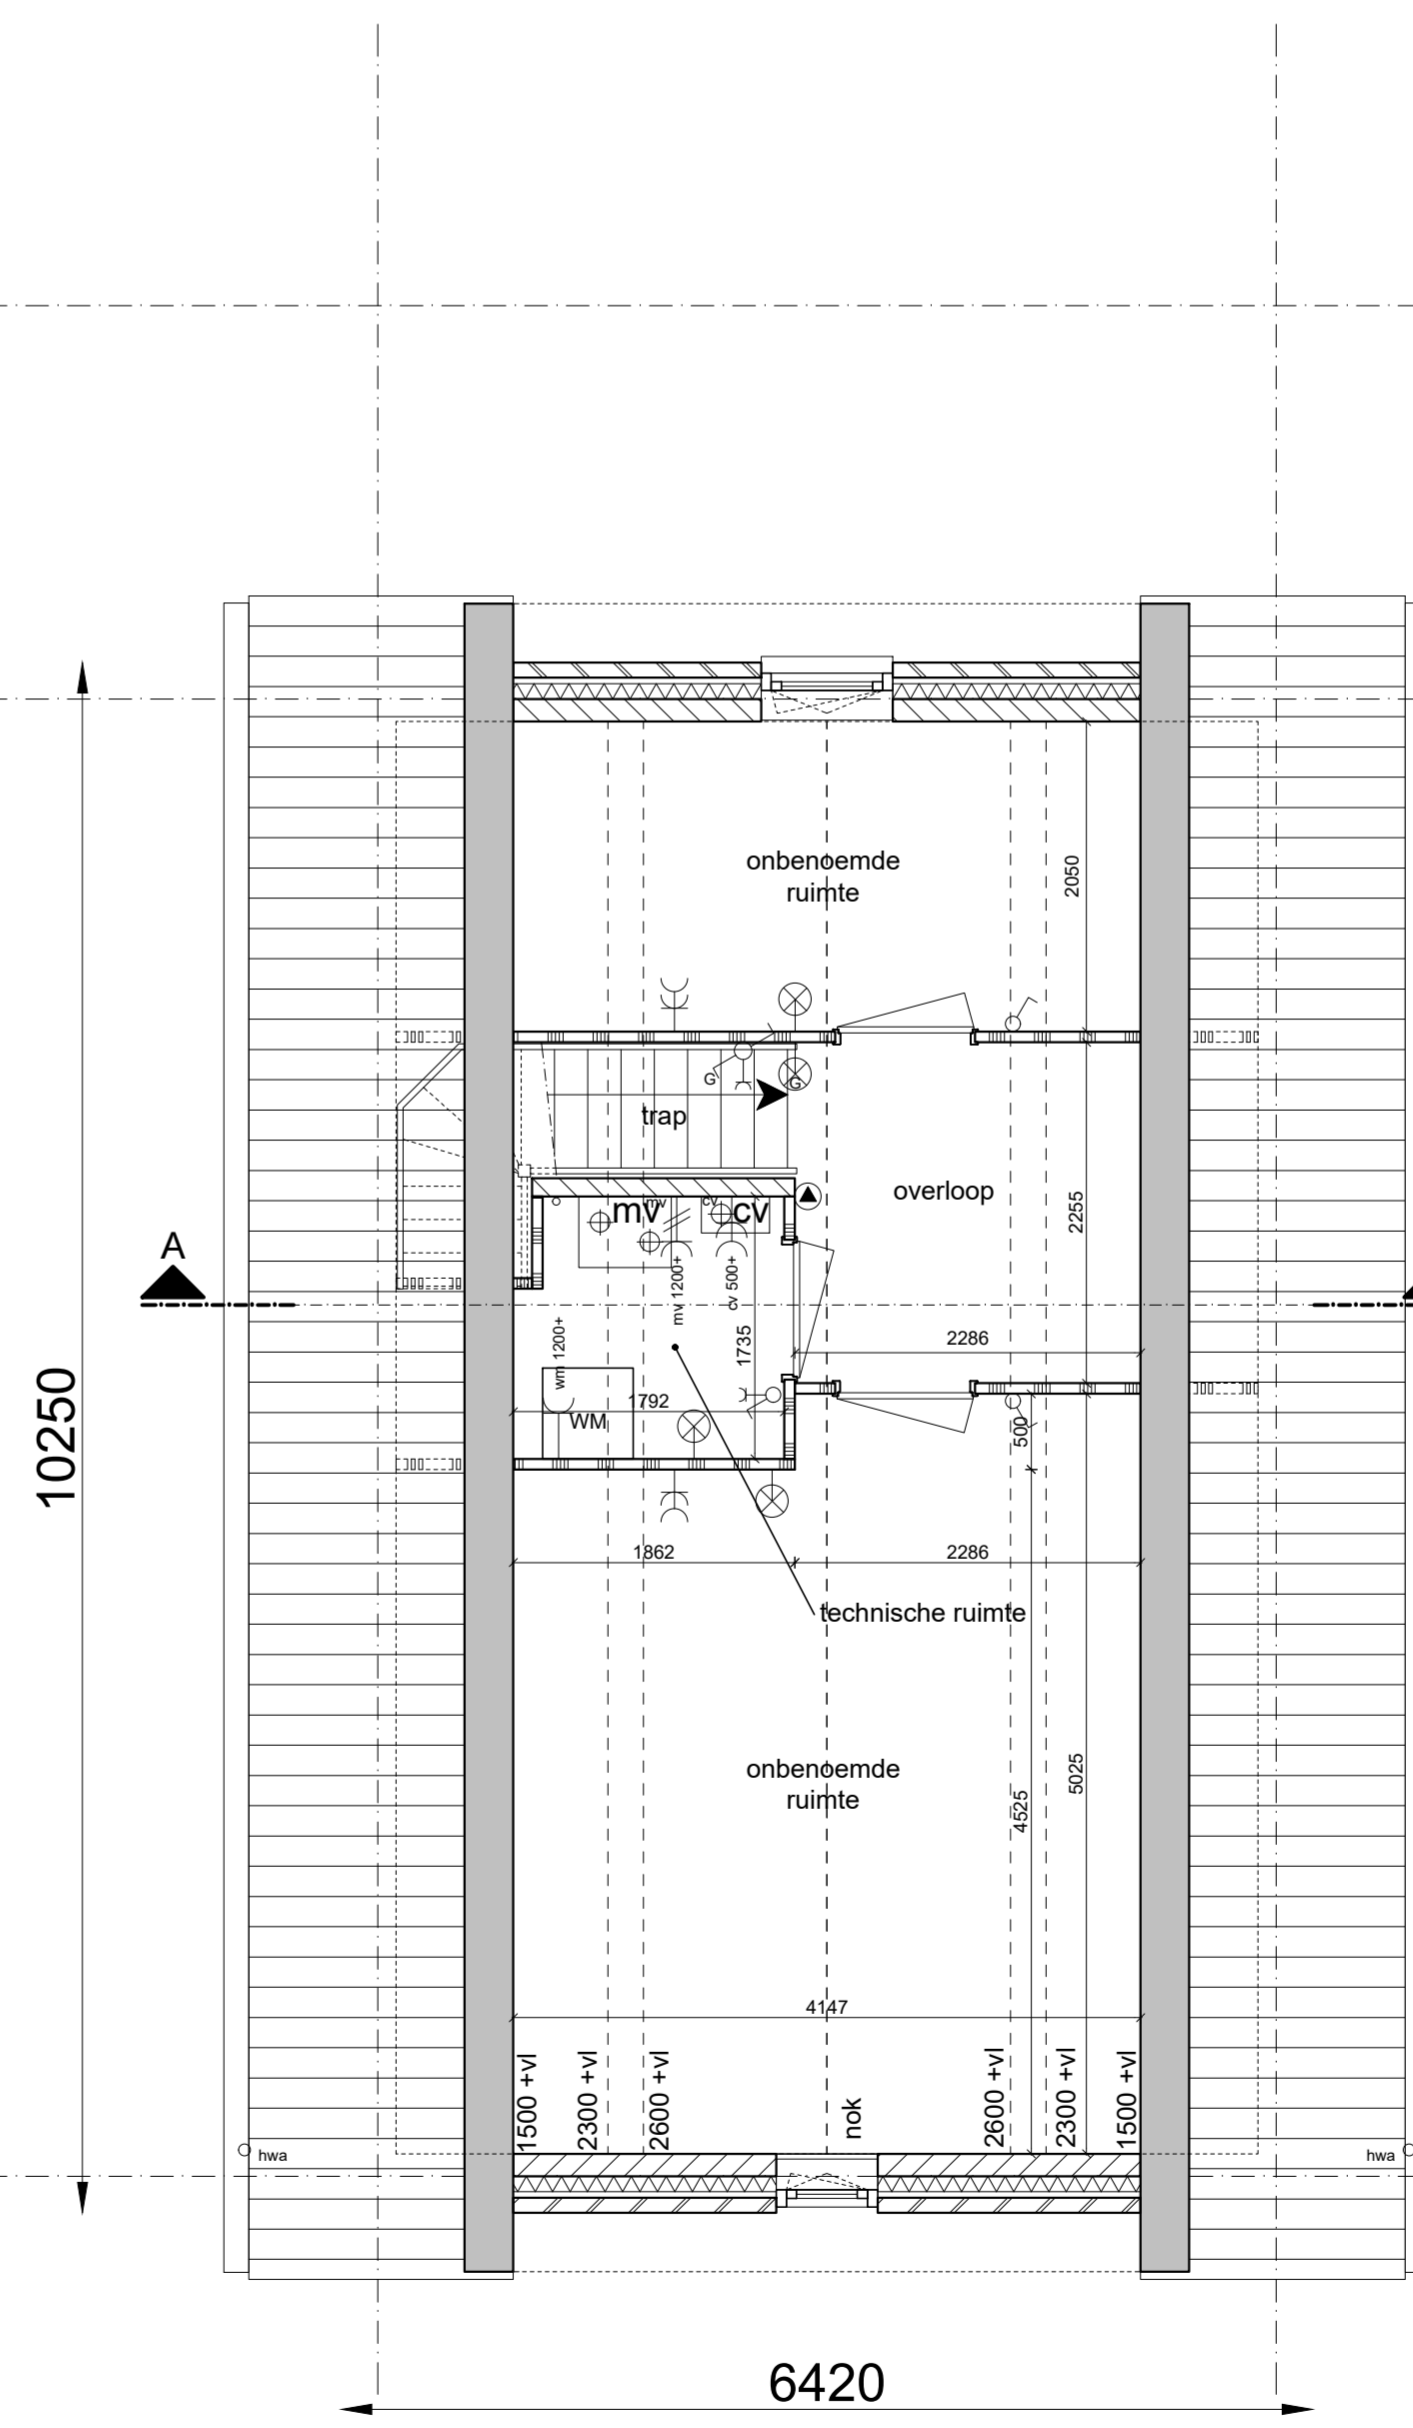

2^e verdieping

Renvooi

- | | | | |
|--|-------------------------------|--|---|
| | gevelmetselwerk | | radiator |
| | kalkzandsteen | | dubbele wandcontactdoos (wcd) |
| | betonnen stabiliteitswand | | enkele wandcontactdoos (wcd) |
| | scheidingswand standaard | | onbedrade leiding t.b.v. boiler |
| | scheidingswand zwaar | | afzuigkap enkele wcd t.b.v. afzuigkap |
| | isolatie | | enkele wcd t.b.v. koelkast |
| | isolatie met gevelbepijning | | enkele wcd t.b.v. wasmachine |
| | kruipruimte | | enkele wcd t.b.v. wasmachine |
| | opstelplaats kooktoestel | | enkele wcd t.b.v. warmte ventilatiepomp |
| | opstelplaats koelkast | | enkele wcd t.b.v. centrale verwarming unit |
| | opstelplaats wasmachine | | onbedrade leiding t.b.v. telecom |
| | cv ketel | | bedrade leiding t.b.v. thermostaat |
| | warme ventilatiepomp | | centraal aarding punt |
| | meterkast | | afvoerrooster plafond |
| | tegelwerk vloer | | ventilatie rooster |
| | hemelwaterafvoer | | wastafel |
| | lichtpunt | | fontein |
| | wandlichtpunt | | wandcloset + inbouwreservoir |
| | enkelzijdige schakelaar | | douchehoek |
| | enkelzijdige schakelaar + wcd | | douchekop |
| | serie schakelaar | | koker tbv standleiding |
| | wissel schakelaar | | n.v. |
| | 3 standen schakelaar mv | | natuurlijke ventilatie garage/berging |
| | rookmelder | | onbenaemde ruimte a.g.v. krijtstreepmethode |
| | cv verdeler | | |

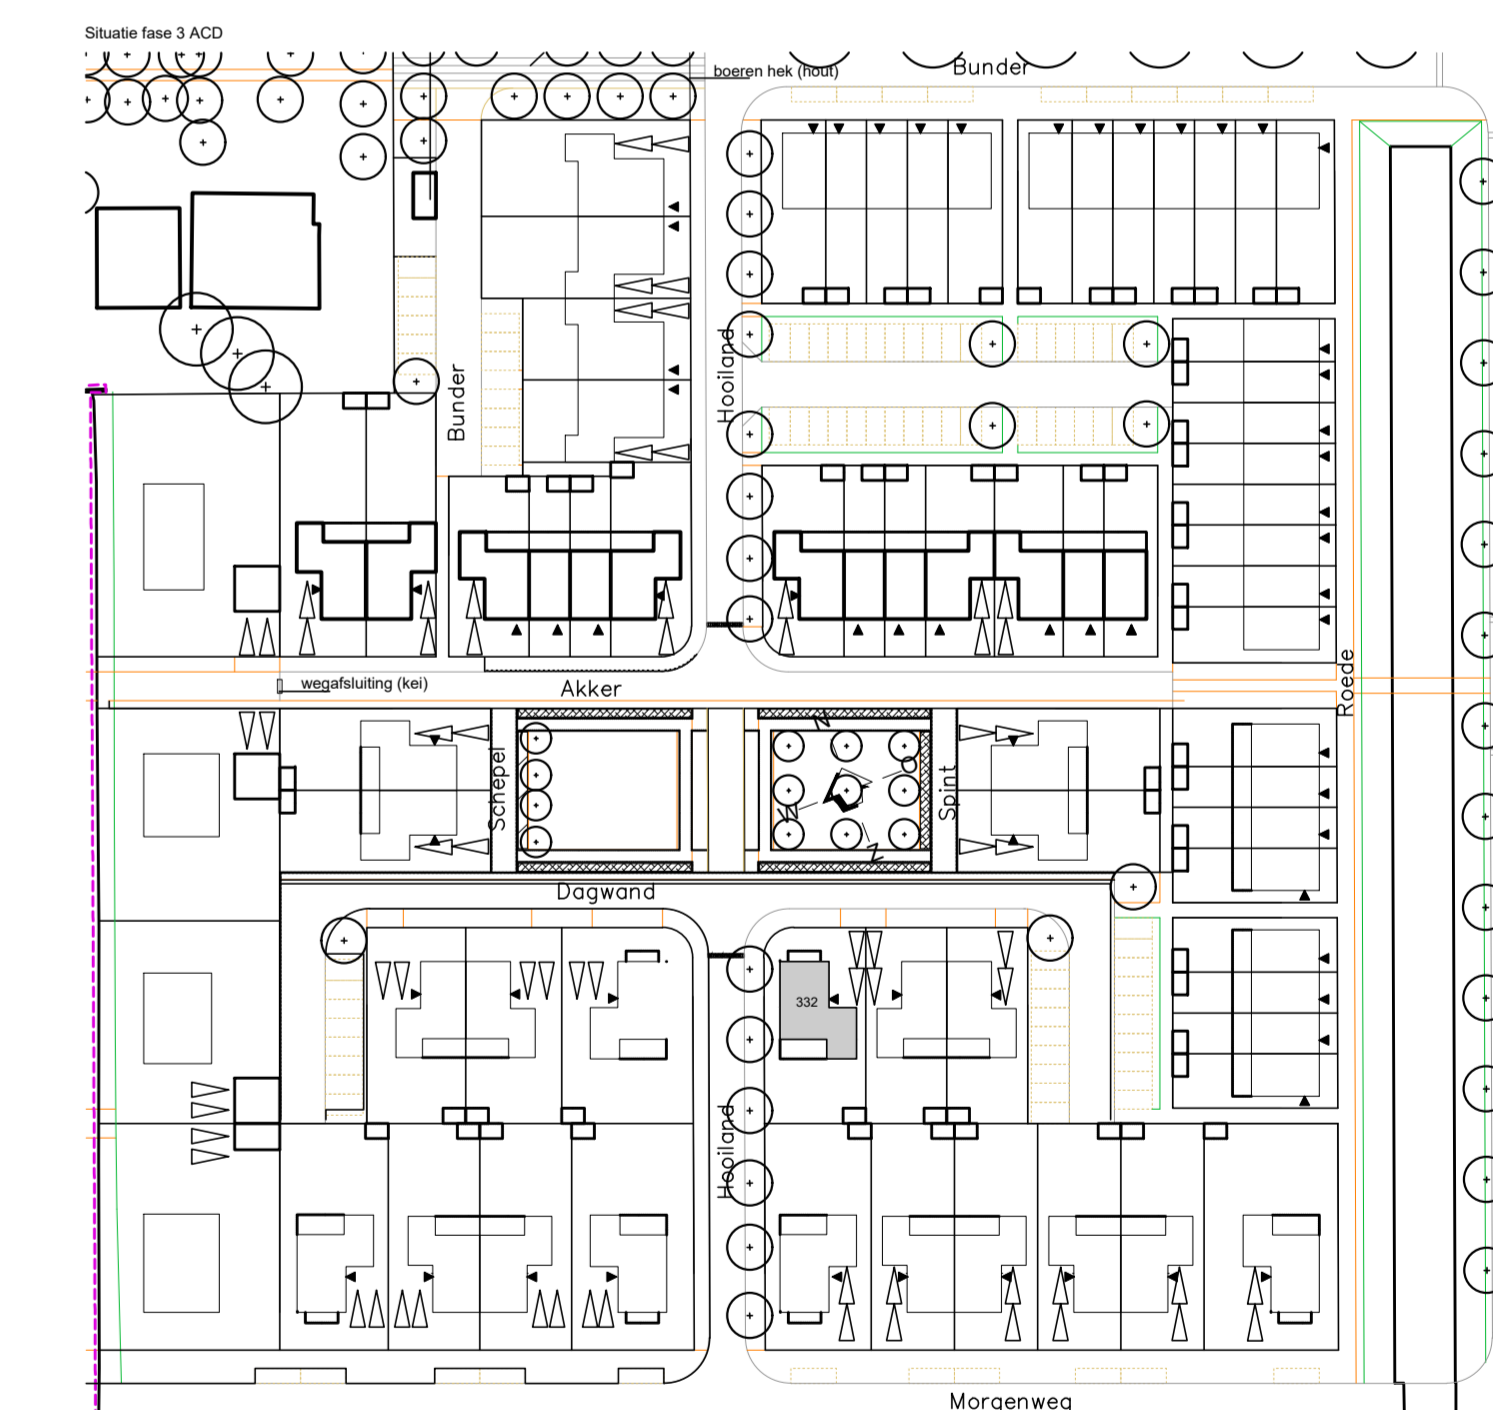

WALZINGSDATUM	OMSCHRIJVING	FORMAAT	JUST ARCHITECTS
AV		A1+	
BV		30-06-2017	BOUWERIJ 81
CV		getekend	1185 XW AMSTELVEEN
EV		CONTRACT	020 - 3459850
FI			J@JUSTARCHITECTS.EU
GI			FAX. 020 - 4535877
HI			WWW.JUSTARCHITECTS.EU
IV			
PROJECT			Vrijstaande woning type V4 bnr. 332
Middenbeemster fase 3 ACD			
PROJECTNUMMER			0143
BLADNUMMER			KAO-332